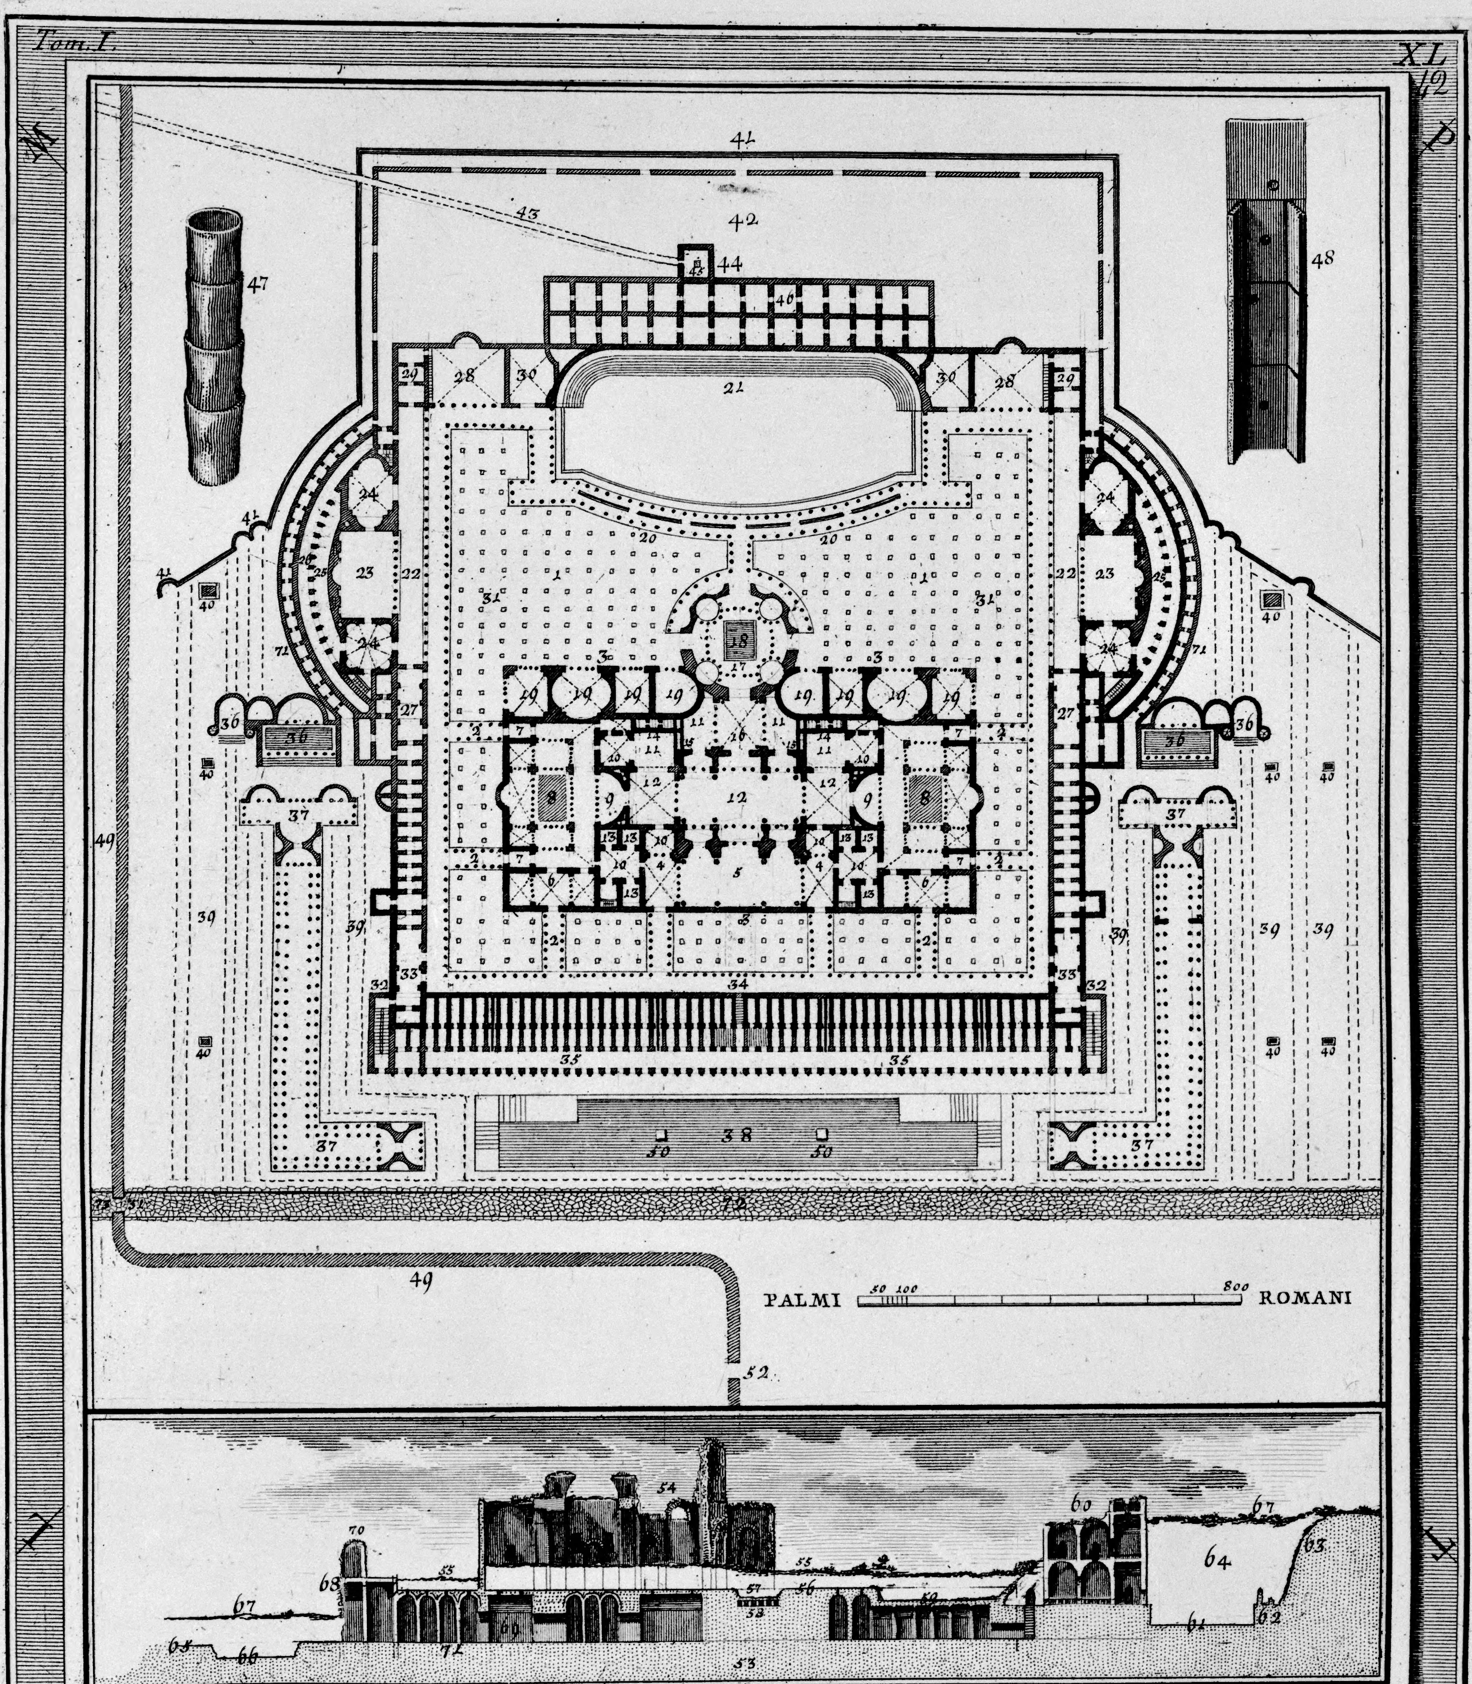

Pianta e Spaccato delle Terme d'Antonino Caracalla

La tinta più nera indica la parte inoggi esistente, la più leggiera dinota il supplimento. E l' indice susseguente spiegherà la Tavola in individuo.

Piranesi Archit. dis. inc.